


IL RECINTO ELETTRICO

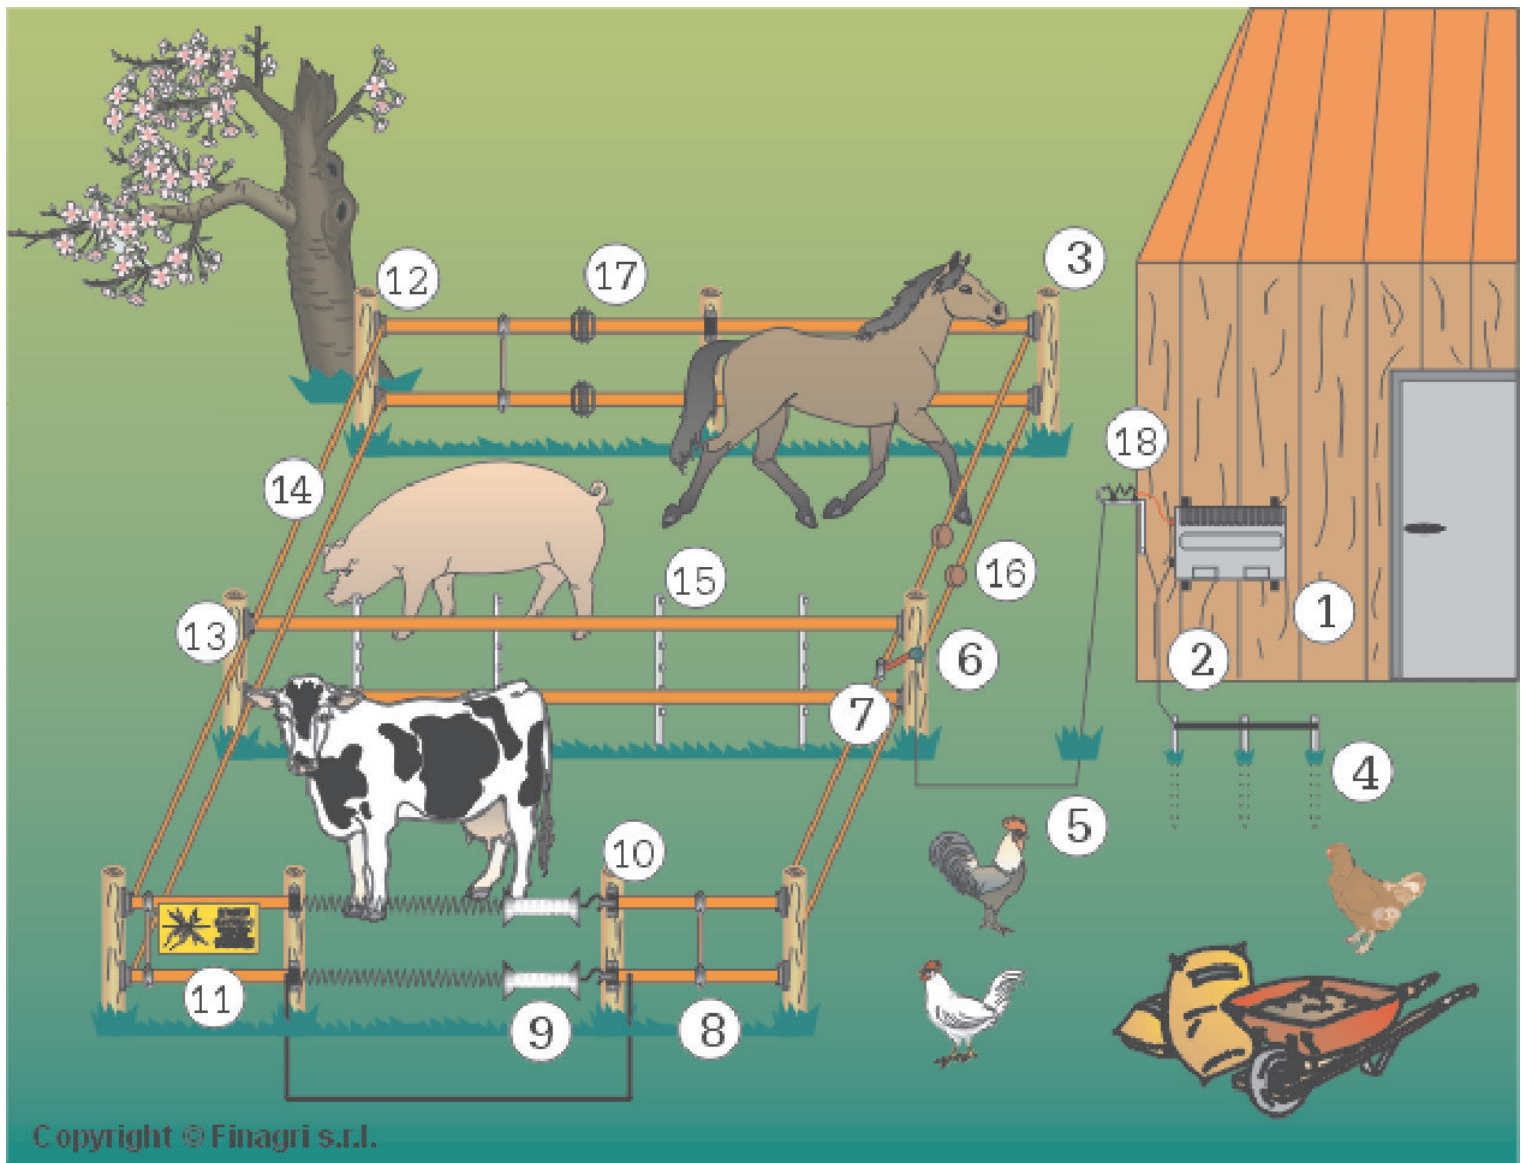

Copyright © Finagri s.r.l.

- 1 apparecchio per elettrificazione
- 2 cavo di collegamento a terra
- 3 paletto
- 4 asta di terra zincata
- 5 cavo sottoterra resistente alte tensioni
- 6 interruttore on/off
- 7 cavo di collegamento recinto
- 8 cavo di collegamento
- 9 maniglia di apertura
- 10 set porta

- 11 cartello di segnalazione
- 12 isolatore d'angolo
- 13 isolatore filo
- 14 banda, filo, corda
- 15 paletto mobile
- 16 tendifilo
- 17 connettore recinto
- 18 antifulmine